


ДВУХКОМНАТНАЯ евротрёшка


площадь
69.53 м²

цена за м²
1310 \$

СТОИМОСТЬ
91 084.30 \$

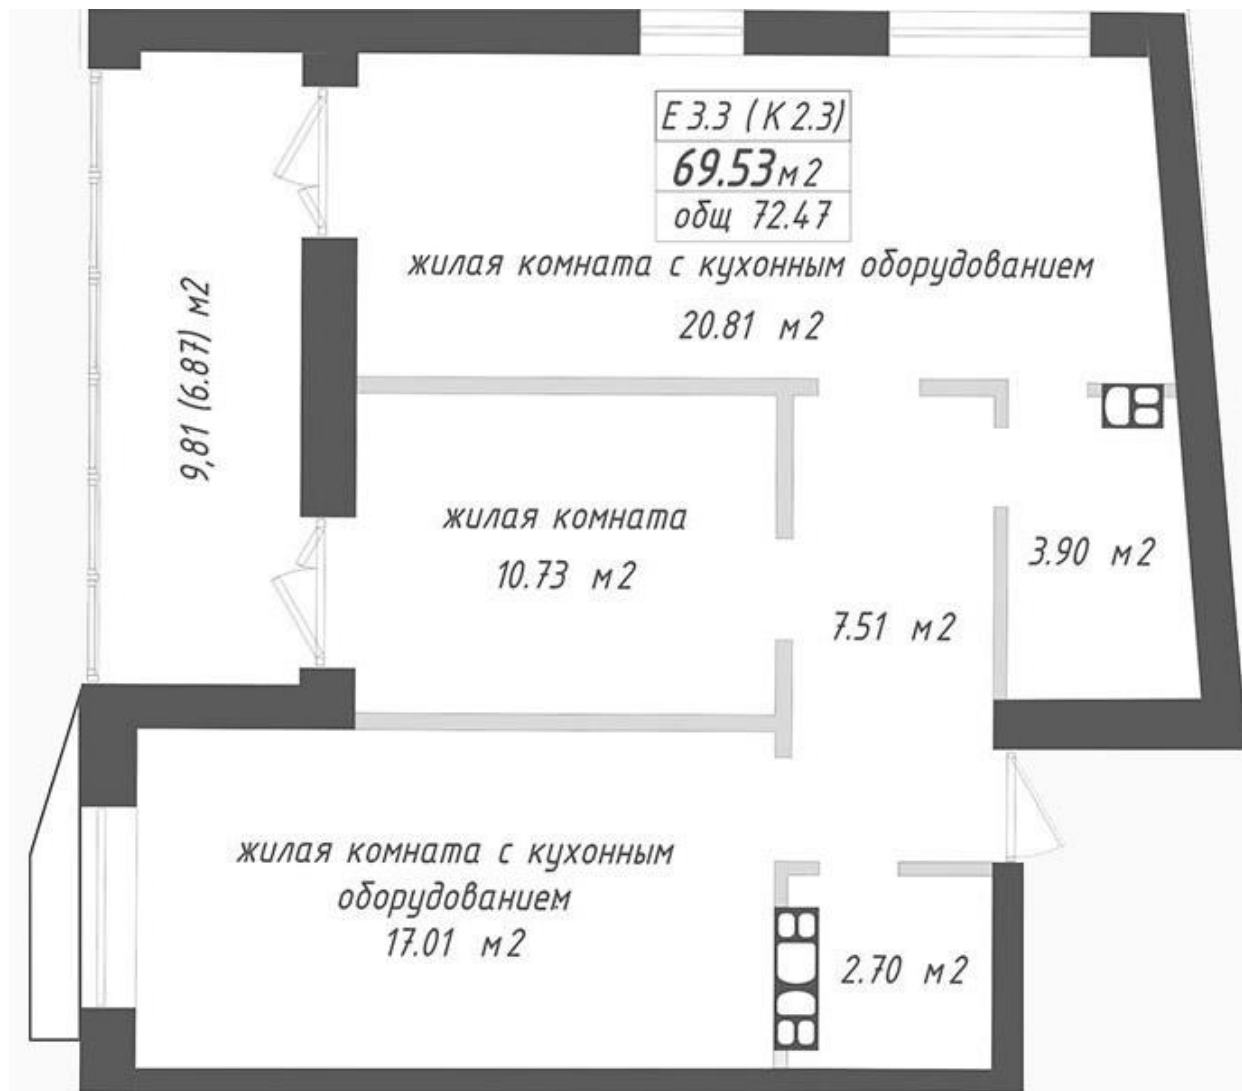

планировка

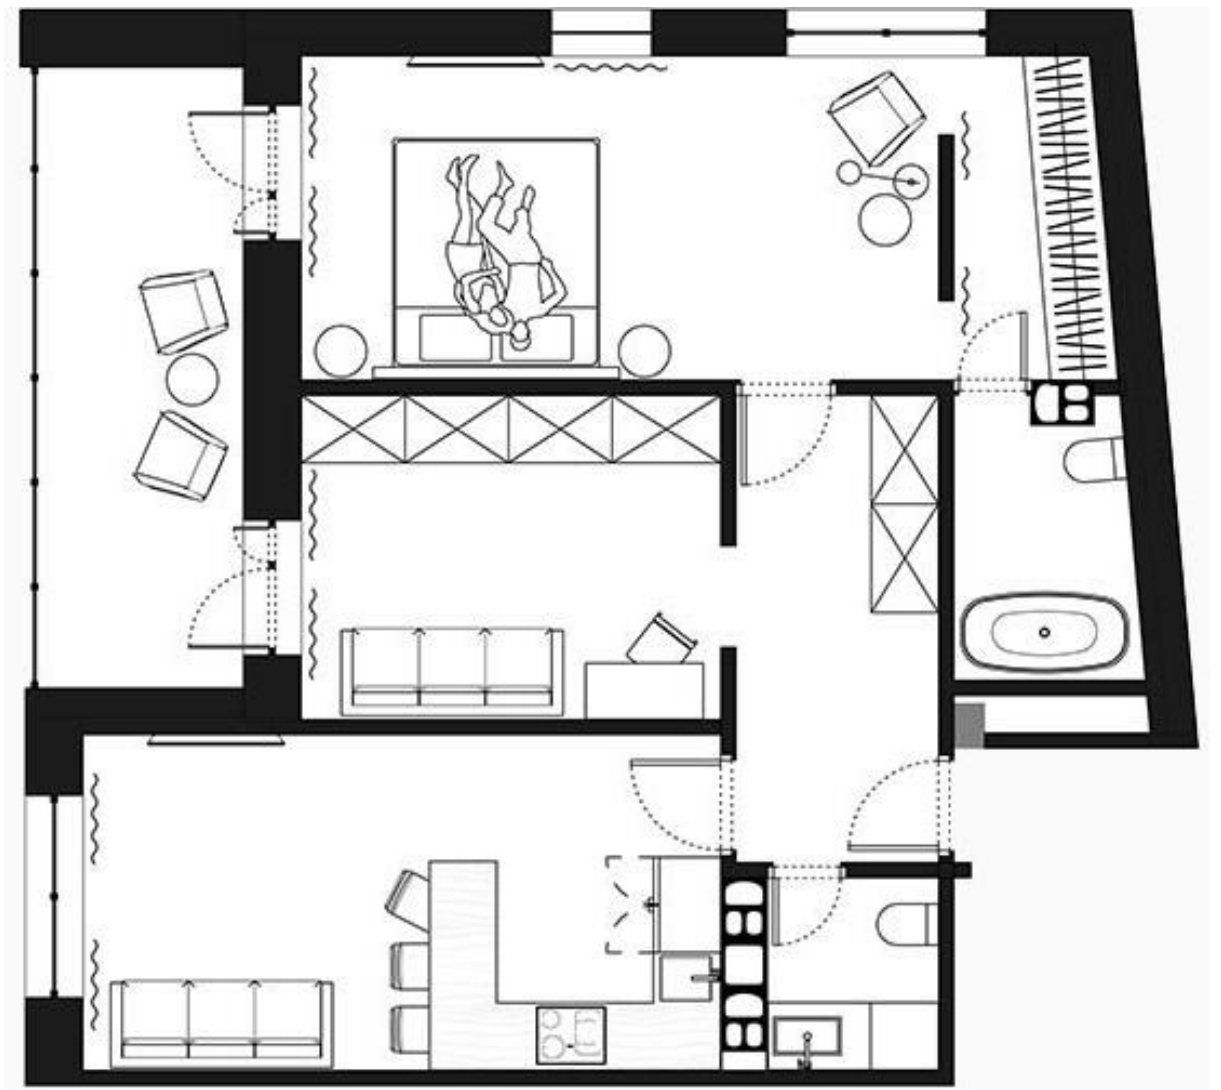

эскизное решение




вариант дизайна № 1



вариант дизайна № 2

ЖК "Smart"

г. Минск, ул. Прилуцкая,  Михалово
этажность - 13 жилых этажей
Площадь квартир - 40,86 м² ~ 80,25 м²
Закрытый двор, торговый центр
2-х уровневый подземный паркинг



Отдел продаж

г. Минск, ул. Максима Богдановича,
д. 155, офис 816

+375 29 619 80 80

+375 29 614 80 80

режим работы: ПН-ПТ: 10.00-19.00
(по предварительной записи)


ЖК "Smart"

больше, за те же деньги

Расположение

Удобное расположение жилого комплекса на пересечении проспектов Жукова и Дзержинского позволит вам в кратчайшие сроки добраться до любой точки города.

5 минут до центра города на автомобиле
15 минут до центра города на транспорте
8 минут пешком до станции метро Михалово

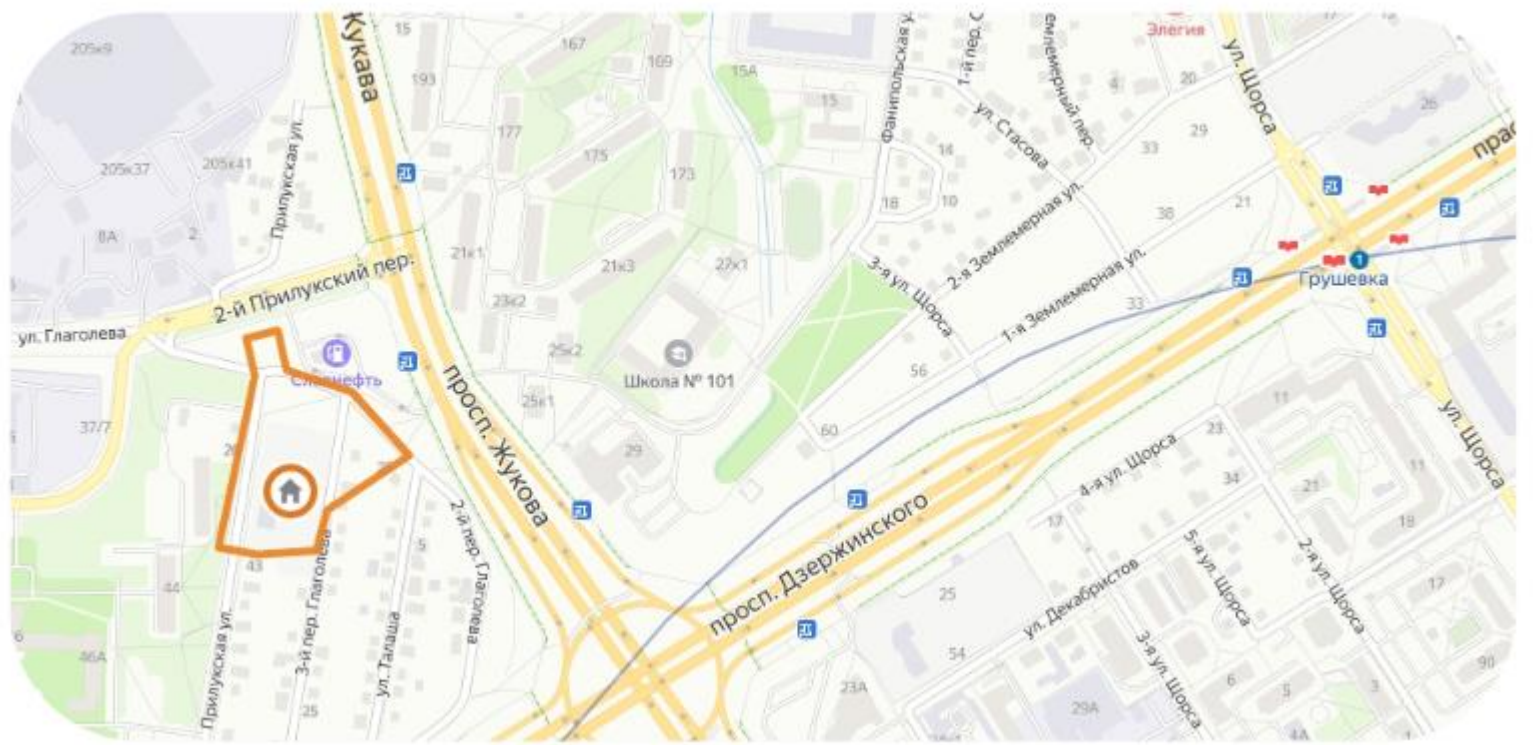

ДОМ

Дом выполнен по монолитно-каркасной технологии.

В отделке применены большая площадь остекления, декоративная штукатурка и фибропластовые панели. Строение энергоэффективно. За счет стен толщиной 500 мм и двухкамерного стеклопакета отлично сохраняется тепло.

В конструкции фасада здания предусмотрены ниши для кондиционеров



Места общего пользования

Подъезды современные и просторные. В каждом подъезде устанавливаются грузовой и пассажирский лифт фирмы Otis. Вестибюль со стильной отделкой из керамогранита и тонированными окнами. Современный и стильный дизайн мест общего пользования.



Коммерческие помещения

На первых этажах жилого комплекса "Smart" будут располагаться коммерческие помещения суммарной площадью 3500 м² как торгового, так и административного назначения. Благодаря расположению коммерческих помещений на первых этажах, вам всегда будут доступны магазины, аптеки, кафе, рестораны и прочие услуги прямо на территории комплекса.

Паркинг

Под комплексом будет находиться двухуровневый подземный паркинг, оборудованный 455 машино-местами, которые можно приобрести. Попасть в паркинг можно спустившись на лифте. На территории комплекса оборудована наземная парковка на 130 машино-мест и общедоступные парковочные места вокруг комплекса.

